



## ОБЯСНИТЕЛНА ЗАПИСКА

**ОБЕКТ:** Проект за ПУП – ПАРЦЕЛАРЕН ПЛАН на външно електрозахранване с кабелни линии НН-1kV, на "Жилищна сграда" в УПИ XVIII-11.33, кв. 35 – ПИ 18174.11.33, с. Гурмазово, общ. Божурище, обл. София

**ИЗПЪЛНИТЕЛ:** ЕТ „ИНТЕРФЕЙС – П. Казанлъклиев“ – инж. М. Зафиров

**ВЪЗЛОЖИТЕЛ:** Нина Иванова Бойчева

Настоящият проект за ПУП – парцеларен план за елементите на техническата инфраструктура извън границите на урбанизираните територии, на трасе на въздушни кабелни линии НН-1kV е разработен по искане на възложителя, с цел електрозахранване на обект: "Жилищна сграда" в УПИ XVIII-11.33, кв. 35 – ПИ 18174.11.33, с. Гурмазово, общ. Божурище.

За изработване на проекта е направено геодезическо заснемане на съществуващите електропреносни стълбове в близост до УПИ XVIII-11.33, кв. 35 използвана актуална извадка от КККР на с. Гурмазово, закупена от КАИС със заявление № 3022296-30.11.2023 г.

Проектното трасе е с дължина 86.78 м, като е предвидено изграждането на три нови електропреносни стълба. Трасето започва от съществуващ метален стълб пред УПИ II-339, кв. 36 по плана на с. Гурмазово, преминава по улица с идент. 18174.501.532 – общинска публична собственост с НТП „За второстепенна улица“, след което излиза извън урбанизираната територия на с. Гурмазово и преминава през ПИ 18174.11.7 – общинска публична собственост с НТП „За селскостопански, горски, ведомствен път“.

1, , , 2005  
2. , ,  
3. , ,  
4. , , –  
1.25 , ,  
16 / . 88/2004/ - 1, . 12.  
8 /  
.57/2001 ./. , ,



Х, . 1, . 4  
( 261  
17.10.1996 ., . . .55 7 2017 .).

- :
1. Обяснителна записка;
  2. Приложение 1. — Регистър на недвижимите имоти, засегнати от сервитута на проектното трасе на електропровода;
  3. Приложение 2. — Регистър на недвижимите имоти, засегнати от проектното трасе на електропровода;
  4. Приложение 3. — Координатен регистър на чупките и сервитутните линии на проектното трасе на електропровода в КС БГС 2005;
  5. Приложение 4. —Баланси на територията по начин на трайно ползване, вид собственост, предназначение на територията и категория на земята;
  6. Парцеларен план на проектно трасе на електропровода в М 1:500;
  7. Трасировъчен план в М 1:500;
  8. Оптичен носител, съдържащ цифров модел на трасето, координатни регистри и баланси.

Материалите са изработени и предадени на възложителите в три еднакви екземпляра.

гр. София

Ноември, 2023 г.

Съставил: . . . . .

/инж. М. Зафиров — рег. № КИИП 08408/

Приложение 1.

-1kV, " " XVIII-11.33, .35 -  
 18174.11.33, . , . ,

	.	.						
18174.11.6	6.341	0.025	.19					10
18174.11.7	0.612	0.129	.			,		10

, 2023 .

" - " "

:.....  
 / . . /

Приложение 2.

-1kV, " " XVIII-11.33, .35 - 18174.11.33, . -  
, . , .

	.						
18174.11.7	62.19	.			' '		10

, 2023 .

" - . "

.....  
/ . . /

**ОБЕКТ:** Проект за ПУП – ПАРЦЕЛАРЕН ПЛАН на външно електрозахранване с кабелни линии НН-1kV на "Жилищна сграда" в УПИ XVIII-11.33, кв. 35 – ПИ 18174.11.33, с. Гурмазово, общ. Божурище, обл. София

*Координатна система БГС 2005*

**Точки по оста на трасето**

No.	X [m]	Y [m]
1	4736913.123	308164.306
2	4736913.555	308163.705
3	4736929.690	308134.567
4	4736934.348	308106.813

**Точки от сервитутната линия, вляво от оста на трасето**

No.	X [m]	Y [m]
L1	4736911.965	308163.775
L2	4736912.497	308163.035
L3	4736928.493	308134.148
L4	4736933.116	308106.606

**Точки от сервитутната линия, вдясно от оста на трасето**

No.	X [m]	Y [m]
D1	4736914.437	308164.619
D2	4736914.613	308164.375
D3	4736930.887	308134.985
D4	4736935.112	308109.816

Ноември, 2023 г.

ЕТ „ИНТЕРФЕЙС – П. Казанлъклиев“

Изработил: .....

/инж. М. Зафиров/

Приложение 4.

-1kV, " " XVIII-11.33, . 35 - 18174.11.33, .  
 , . , .

	[ . ]
	0.129
	0.025
:	<b>0.154</b>

	[ . ]
	0.025
	0.129
:	<b>0.154</b>


	[ . ]
	0.154
:	<b>0.154</b>

	[ . ]
X	0.154
:	<b>0.154</b>

" - . "

, 2023 .

:.....  
 / . . /

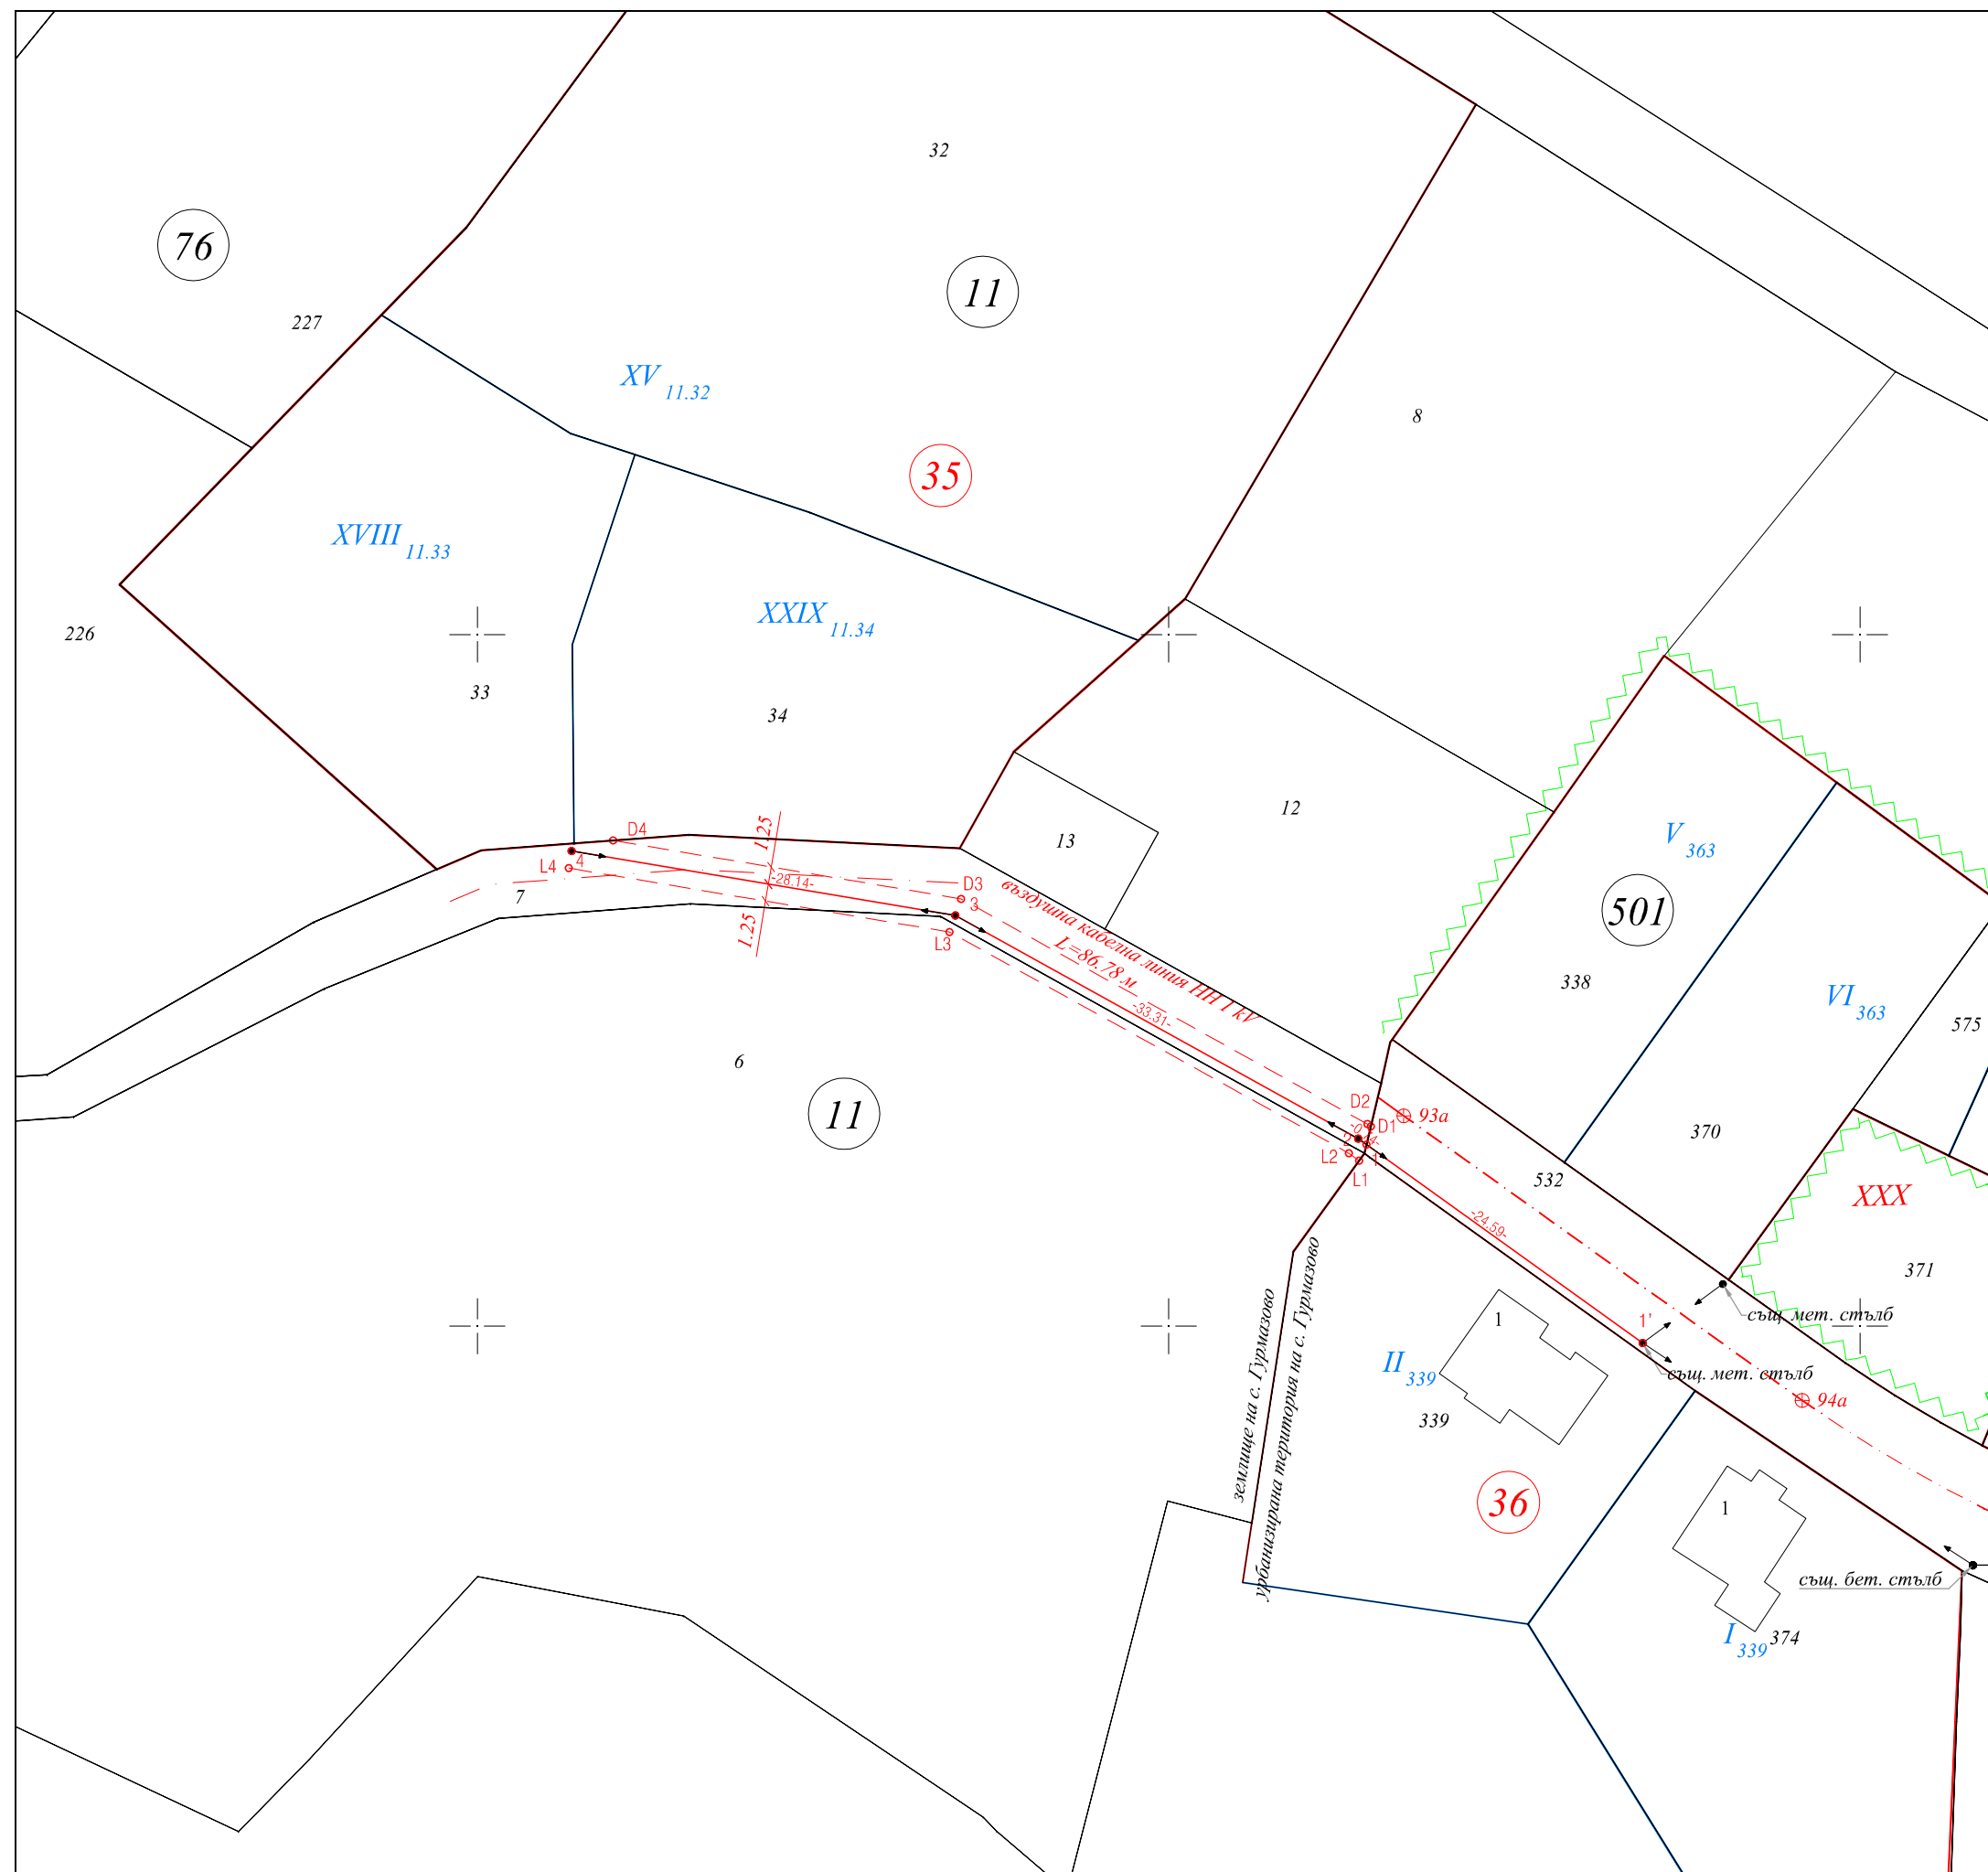

**ЕТ „ИНТЕРФЕЙС - П. Казанлъклиев“**  
 гр. София, кв. Слатина, ул. "593" № 2, вх. А, ат. 2  
 GSM: 0897 801 602; e-mail: interface@abv.bg


Обект: Външно електрозахранване с кабелни линии НН-1kV, на "Жилищна сграда" в УПИ XVIII-11.33, кв. 35 - ПИ 18174.11.33, с. Гурмазово, общ. Божурище

**Чертеж: ПУП - ПАРЦЕЛАРЕН ПЛАН**

Проектант:  
 инж. Милен Зафиров

Удостоверение за пълна проектантска правоспособност No 08408 протокол 03/2005г.

Възложител:	Нина Иванова Бойчева	
Електро:	инж. Б. Милапов	
Фаза: ОП	Част: Геодезия	М 1:500 Дата: 11.2023 г.

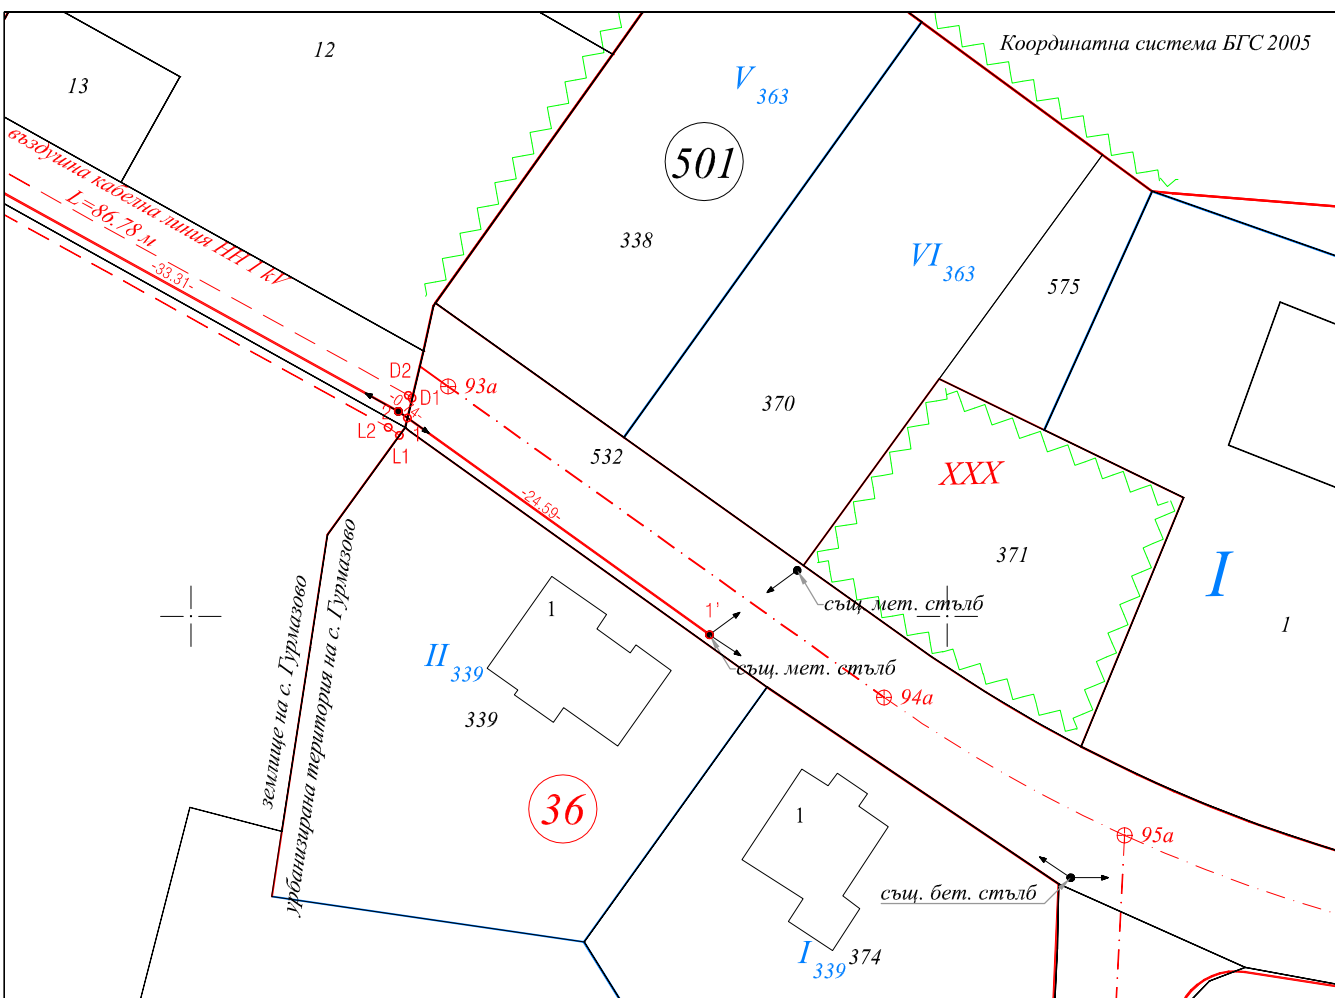

Координатен регистър на трасето в урбанизираната територия на с. Гурмазово - ПИ 18174.501.532

Координатна система БГС 2005

№	X[m]	Y [m]
1'	4736898.775	308184.281
1	4736913.123	308164.306



**ЕТ „ИНТЕРФЕЙС - П. Казанлъклиев“**

гр. София, кв. Слатина, ул. "593" № 2, вх. А, ат. 2

GSM: 0897 801 602; e-mail: interface@abv.bg

Обект: Външно електрозахранване с кабелни линии НН-1kV, на "Жилищна сграда" в УПИ XVIII-11.33, кв. 35 - ПИ 18174.11.33, по плана на с. Гурмазово, общ. Божурище

**Чертеж: ТРАСИРОВЪЧЕН ПЛАН**

Проектант:  
инж. Милен Зафиров

Удостоверение за  
пълна проектантска  
правоспособност No  
08408 протокол 03/2005г.

Взложител:	Нина Иванова Бойчева		
Електро:	инж. Б. Миланов		
Фаза: ОП	Част: Геодезия	М 1:500	Дата: 11.2023 г.