


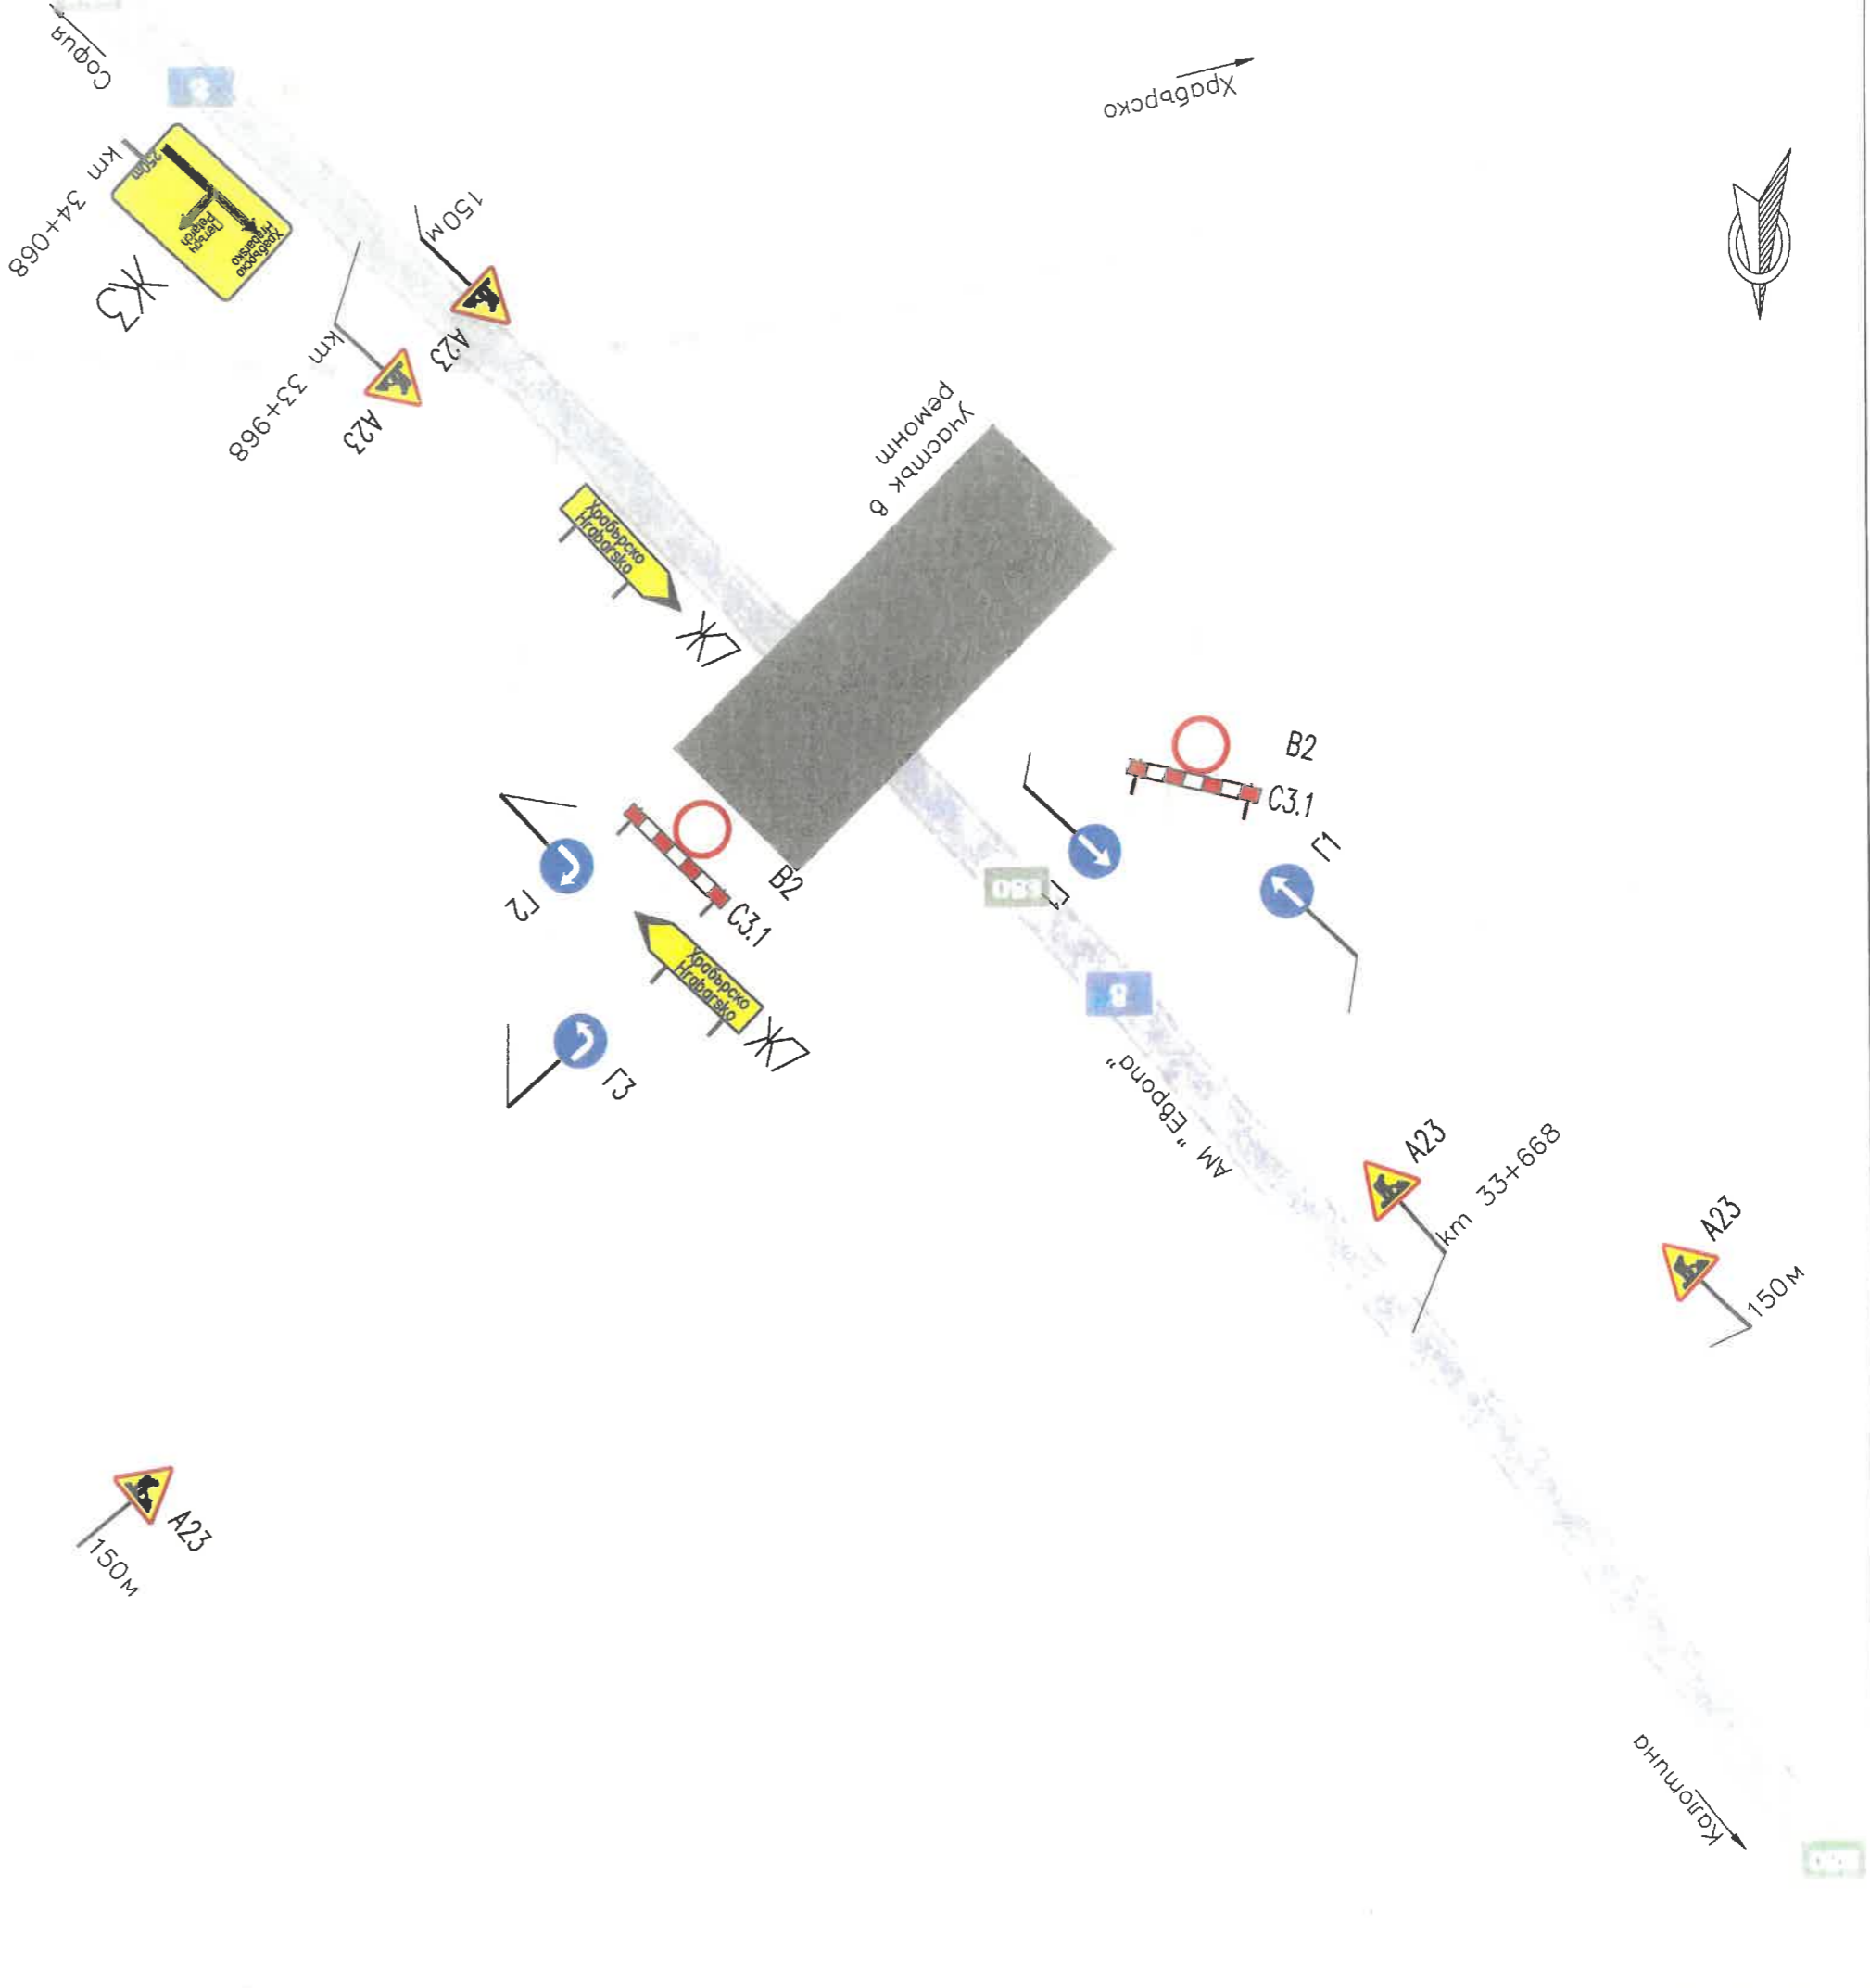
Номер на чертежа 03-202-00-002		Ревизия 0	
Проектант /инж. В. Терзиев/	Отворен проект /инж. В. Борисова/	Водещ проект съоръжения /инж. Н. Сотиров/	Водещ проект част пътна /инж. Г. Митов/
Ръководител екип /инж. В. Борисова/	Управител /инж. В. Борисова/	Дата: 08/2024	Машаб: 1:2000 Тип
Части:			
Организация на движението			
Свържани: Временна организация на движението Схема 1			
Обект: Път I-8 "Калотина - Софийски околновръстен път" Участък от км 32+447.20 до км 48+903.00 Подучастък от км 32+447.20 до км 39+600.00	Договор: РД-32-1/22.03.2016г.	Организация на движението	
Изпълнител: ТРАНСКОНСУЛТ-22 ООД ул. "Дамян Гриве" №13 София 1606, България т +359(2)952 36 76 ф +359(2)805 39 96 www.transconsultgroup.com			

Връзки:
 
 АГЕНЦИЯ "ПЪТНА ИНФРАСТРУКТУРА"
 МИНИСТЕРСТВО НА РЕГИОНАЛНОТО РАЗВИТИЕ И
 БЛАГОУСТРОЙСТВОТО
 София, бул. "Македония" № 3



 Дирекция на МВР
 ОБЛАСТНА ОФИС
 СОФИЯ
 МИНИСТЕРСТВО НА РЕГИОНАЛНОТО РАЗВИТИЕ И
 БЛАГОУСТРОЙСТВОТО

Tempu






[Handwritten signature]

← Сливница


София




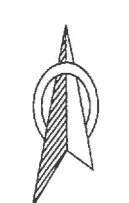

Възложител:



МИНИСТЕРСТВО НА РЕГИОНАЛНОТО РАЗВИТИЕ И БЛАГОУСТРОЙСТВОТО
АГЕНЦИЯ "ПЪТНА ИНФРАСТРУКТУРА"
 София, бул."Македония" № 3

Изпълнител:



ТРАНСКОНСУЛТ-22 ООД
 ул."Дамян Груев" №13 София 1606, България
 т +359(2)952 36 76 ф +359(2)805 39 96
 www.transconsultgroup.com

Обект: Път I-8 "Калотина - Софийски околоръстен път"
 Участък от км 32+447.20 до км 48+903.00
 Подучастък от км 32+447.20 до км 39+600.00

Договор: РД-32-1/22.03.2016г.

Част: Организация на движението

Съдържание: Временна организация на движението
 Схема 2

Проектант	/инж.В.Терзиев/	
Отговорен проектант	/инж.В.Борисова/	
Водещ проектант съоръжения	/инж.Н.Сотиров/	
Водещ проектант част Пътна	/инж.Г.Митов/	
Ръководител екип	/инж.В.Борисова/	
Управител	/инж.В.Борисова/	
Мащаби: 1:2000	Фаза: ТП	
Номер на чертежа 03-202-00-003		Ревизия 0

Сливница



АМ "Европа"

Възложител:



МИНИСТЕРСТВО НА РЕГИОНАЛНОТО РАЗВИТИЕ И БЛАГОУСТРОЙСТВОТО
АГЕНЦИЯ "ПЪТНА ИНФРАСТРУКТУРА"
София, бул. "Македония" № 3

Изпълнител:



ТРАНСКОНСУЛТ-22 ООД

ул. "Дамян Груев" N13 София 1606, България
т +359(2)952 36 76 ф +359(2)805 39 96

www.transconsultgroup.com


Обект: Път I-8 "Калотина - Софийски околоръстен път"
Участък от км 32+447.20 до км 48+903.00
Подучастък от км 32+447.20 до км 39+600.00

Договор: РД-32-1/22.03.2016г.

Част: Организация на движението

Съдържание: Временна организация на движението
Схема 3

Проектант	/инж.В.Терзиев/	
Отговорен проектант	/инж.В.Борисова/	
Водещ проектант съоръжения	/инж.Н.Сотиров/	
Водещ проектант част Пътна	/инж.Г.Митов/	
Ръководител екип	/инж.В.Борисова/	
Управител	/инж.В.Борисова/	
Мащаби: 1:2000	Фаза: ТП	Дата: 08/2024
Номер на чертежа 03-202-00-004	Ревизия 0	

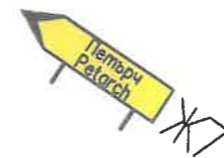

Калотина



Херсково
Херсково

Служница

Херсково

111

111

111

Ленвар
Пъм III-811

Храбърско
Храбърско

Ленвар
Пъм III-811

Онуверм
Пъм III-811







Проектант	/инж.В.Терзев/
Отговорен проектант	/инж.В.Борисова/
Водещ проектант съоръжения	/инж.Н.Сотиров/
Водещ проектант част Пътна	/инж.Г.Митов/
Ръководител екип	/инж.В.Борисова/
Управител	/инж.В.Борисова/
Мащаб:	1:2000
Фаза:	ТП
Дата:	08/2024
Ревизия	0
Номер на чертежа	03-202-00-005


Обект: Път I-8 "Калотина - Софийски околовръстен път"
 Участък от км 32+447.20 до км 48+903.00
 Подучастък от км 32+447.20 до км 39+600.00
 Доровор: РД-32-1/22.03.2016г.
 Част: Организация на движението
 Съдържание: Временна организация на движението
 Схема 4

Изялнител:



TRANSCONSULT-22 OOD
 ул. "Дамян Гюев" №13 София 1606, България
 т +359(2)952 36 76 ф +359(2)805 39 96
 www.transconsultgroup.com

Взложител:



МИНИСТЕРСТВО НА РЕГИОНАЛНОТО РАЗВИТИЕ И БЛАГОУСТРОЙСТВОТО
 АГЕНЦИЯ "ПЪТНА ИНФРАСТРУКТУРА"
 София, бул. "Македония" № 3





Възложител:



МИНИСТЕРСТВО НА РЕГИОНАЛНОТО РАЗВИТИЕ И БЛАГОУСТРОЙСТВОТО
АГЕНЦИЯ "ПЪТНА ИНФРАСТРУКТУРА"
София, бул."Македония" № 3

Изпълнител:



ТРАНСКОНСУЛТ-22 ООД

ул."Дамян Груев" N13 София 1606, България
т +359(2)952 36 76 ф +359(2)805 39 96

www.transconsultgroup.com

Обект: Път I-8 "Калотина - Софийски околоръстен път"
Участък от км 32+447.20 до км 48+903.00
Подучастък от км 32+447.20 до км 39+600.00


Договор: РД-32-1/22.03.2016г.

Част: Организация на движението

Съдържание: Временна организация на движението
Схема 5

Проектант	/инж.В.Терзиев/	
Отговорен проектант	/инж.В.Борисова/	
Водещ проектант съоръжения	/инж.Н.Сопилов/	
Водещ проектант част Пътна	/инж.Г.Митов/	
Ръководител екип	/инж.В.Борисова/	
Управител	/инж.В.Борисова/	
Мащаби: 1:2000	Фаза: ТП	Дата: 08/2024

Номер на чертежа 03-202-00-006	Ревизия 0
--	---------------------

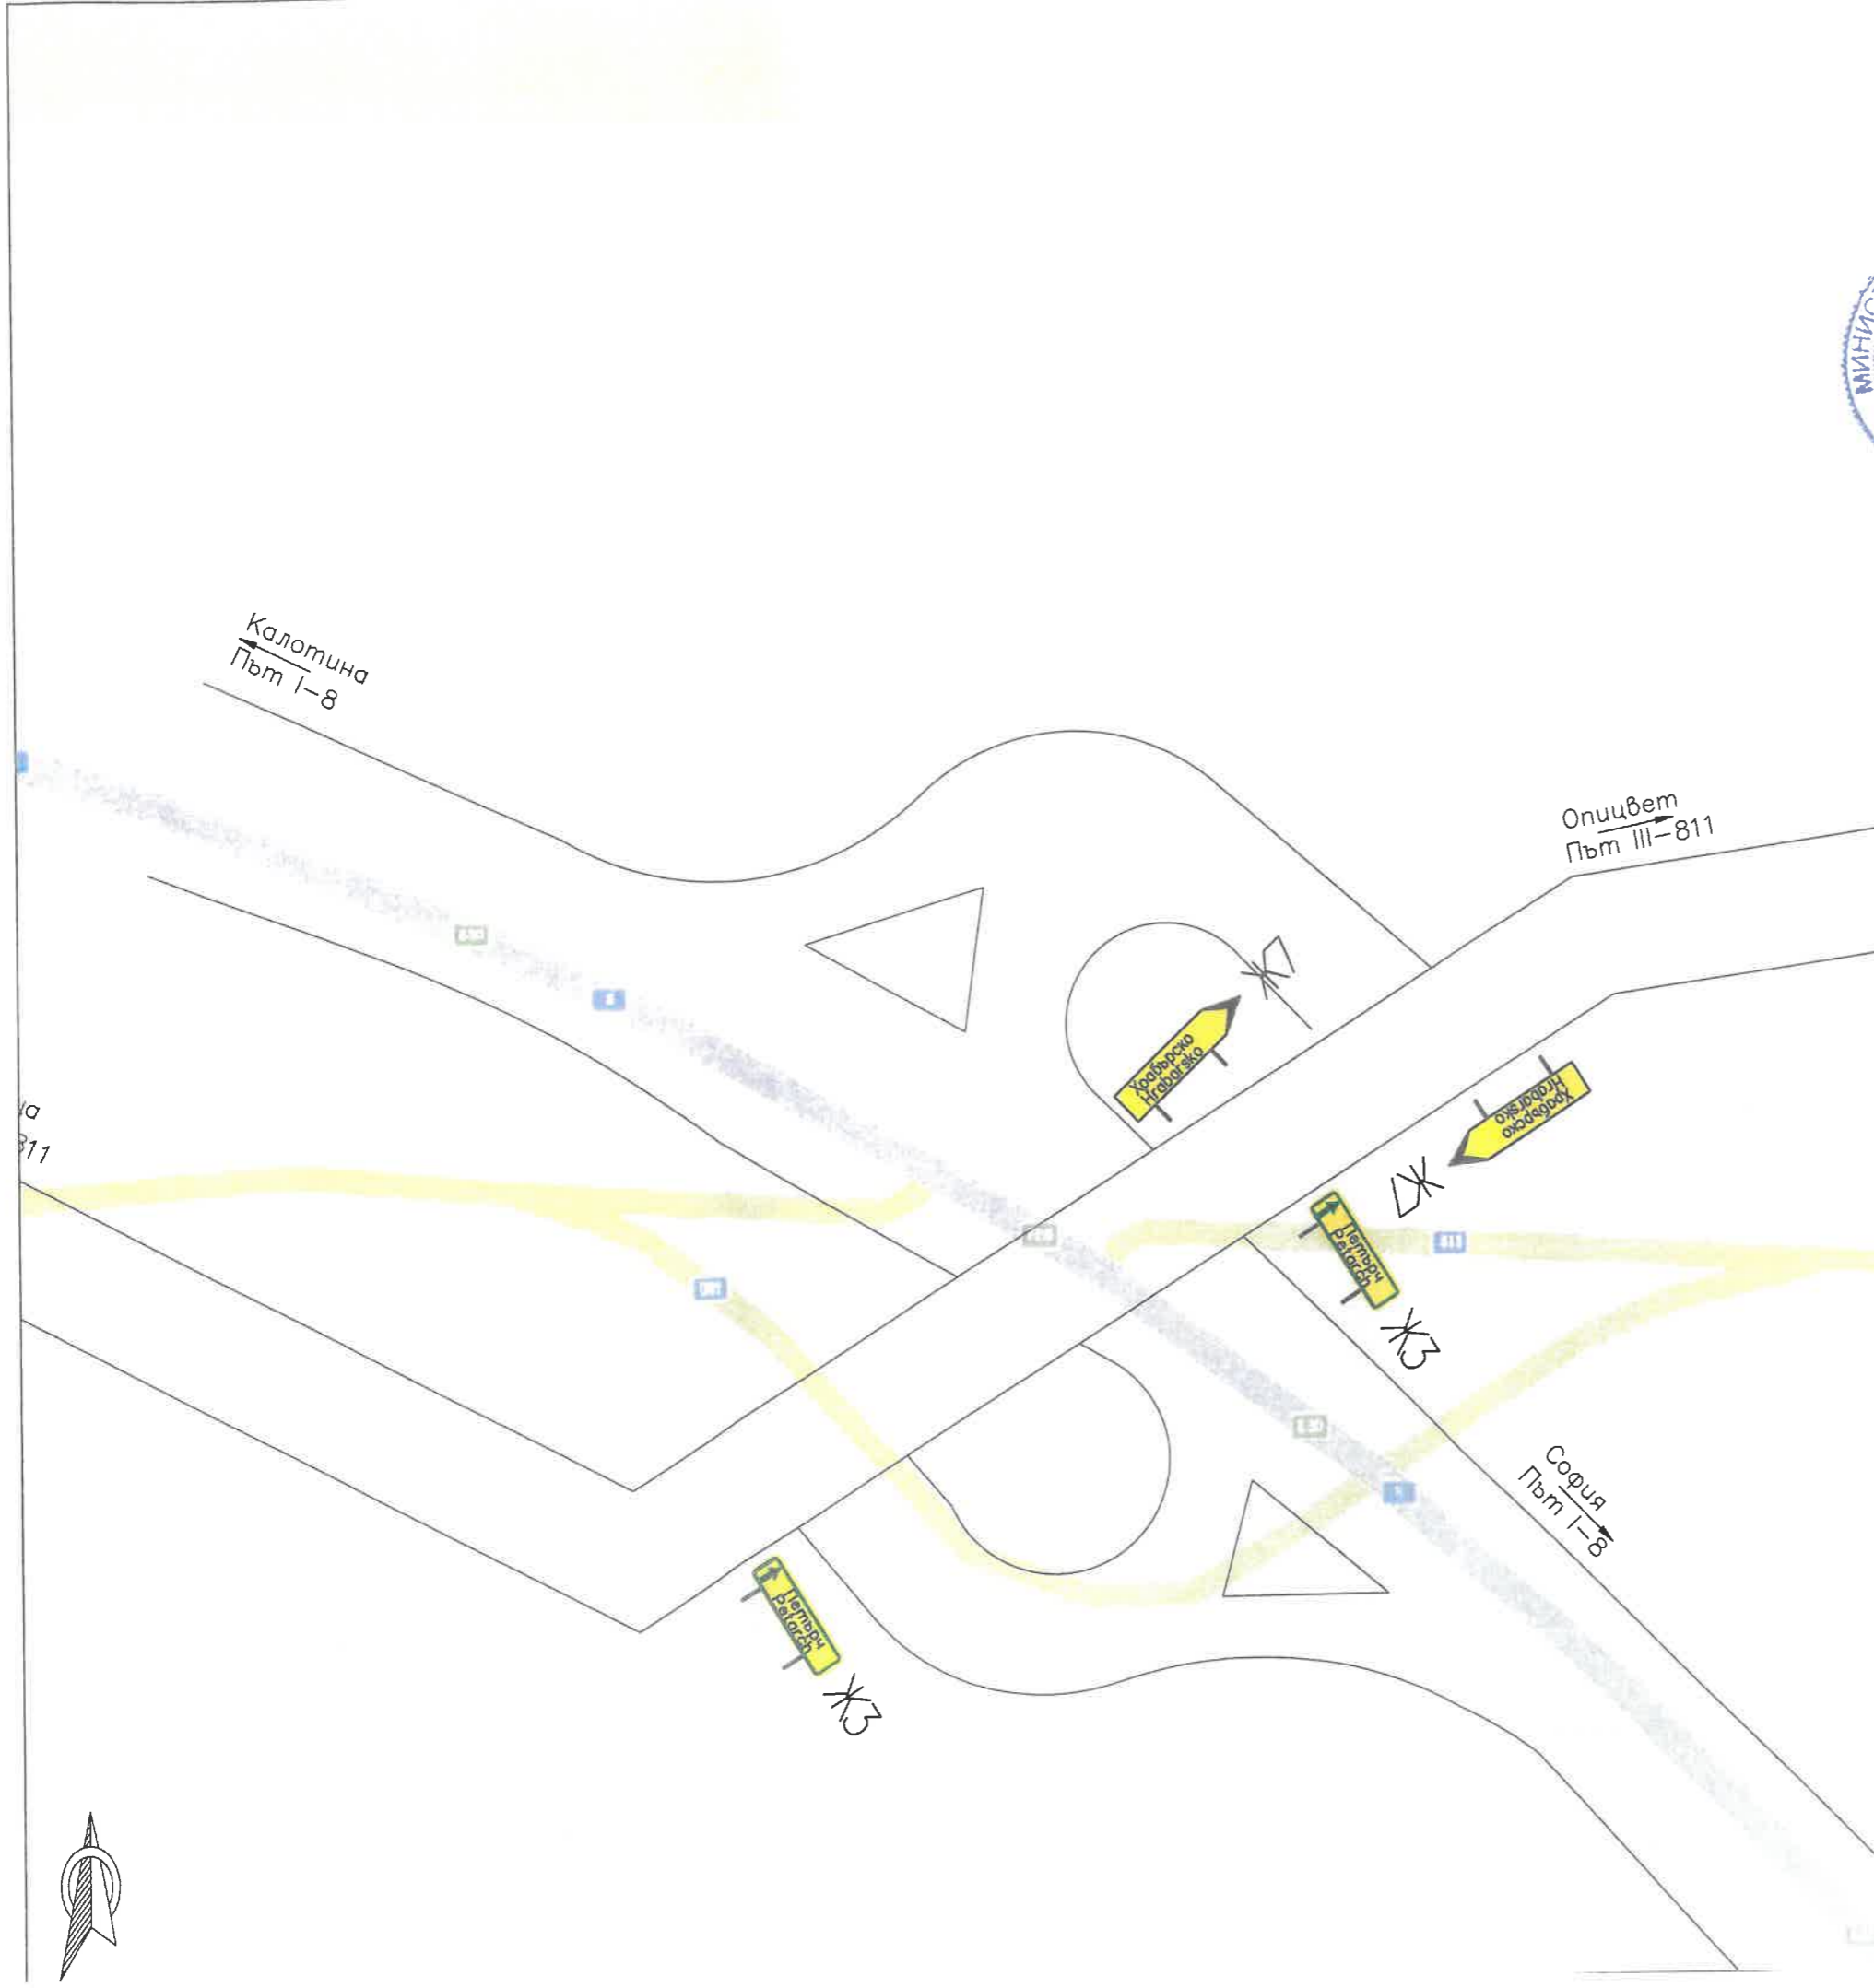

Безден

Опицвет

Сливница
Път III-811

Петърч
Petarich

Петърч



Боговоци
Път III-811

Възложител:



МИНИСТЕРСТВО НА РЕГИОНАЛНОТО РАЗВИТИЕ И
БЛАГОУСТРОЙСТВОТО

АГЕНЦИЯ "ПЪТНА ИНФРАСТРУКТУРА"

София, бул. "Македония" № 3

Изпълнител:



ТРАНКСОНСУЛТ-22 ООД

ул. "Дамян Груев" №13 София 1606, България
т +359(2)952 36 76 ф +359(2)805 39 96

www.transconsultgroup.com

Обект: Път I-8 "Калотина - Софийски
околовръстен път"
Участък от км 32+447.20 до км 48+903.00
Подучастък от км 32+447.20 до км 39+600.00

Договор: РД-32-1/22.03.2016г.

Част: Организация на движението

Съдържание: Временна организация на движението
Схема 6

Проектант	/инж.В.Терзиев/
Отговорен проектант	/инж.В.Борисова/
Водещ проектант съоръжения	/инж.Н.Сотиров/
Водещ проектант част Пътна	/инж.Г.Митов/
Ръководител екип	/инж.В.Борисова/
Управител	/инж.В.Борисова/



Мащаби: 1:2000	Фаза: ТП	Дата: 08/2024
-------------------	-------------	------------------

Номер на чертежа 03-202-00-007	Ревизия 0
-----------------------------------	--------------

